


Выкопировка с генерального плана г.Снежинска

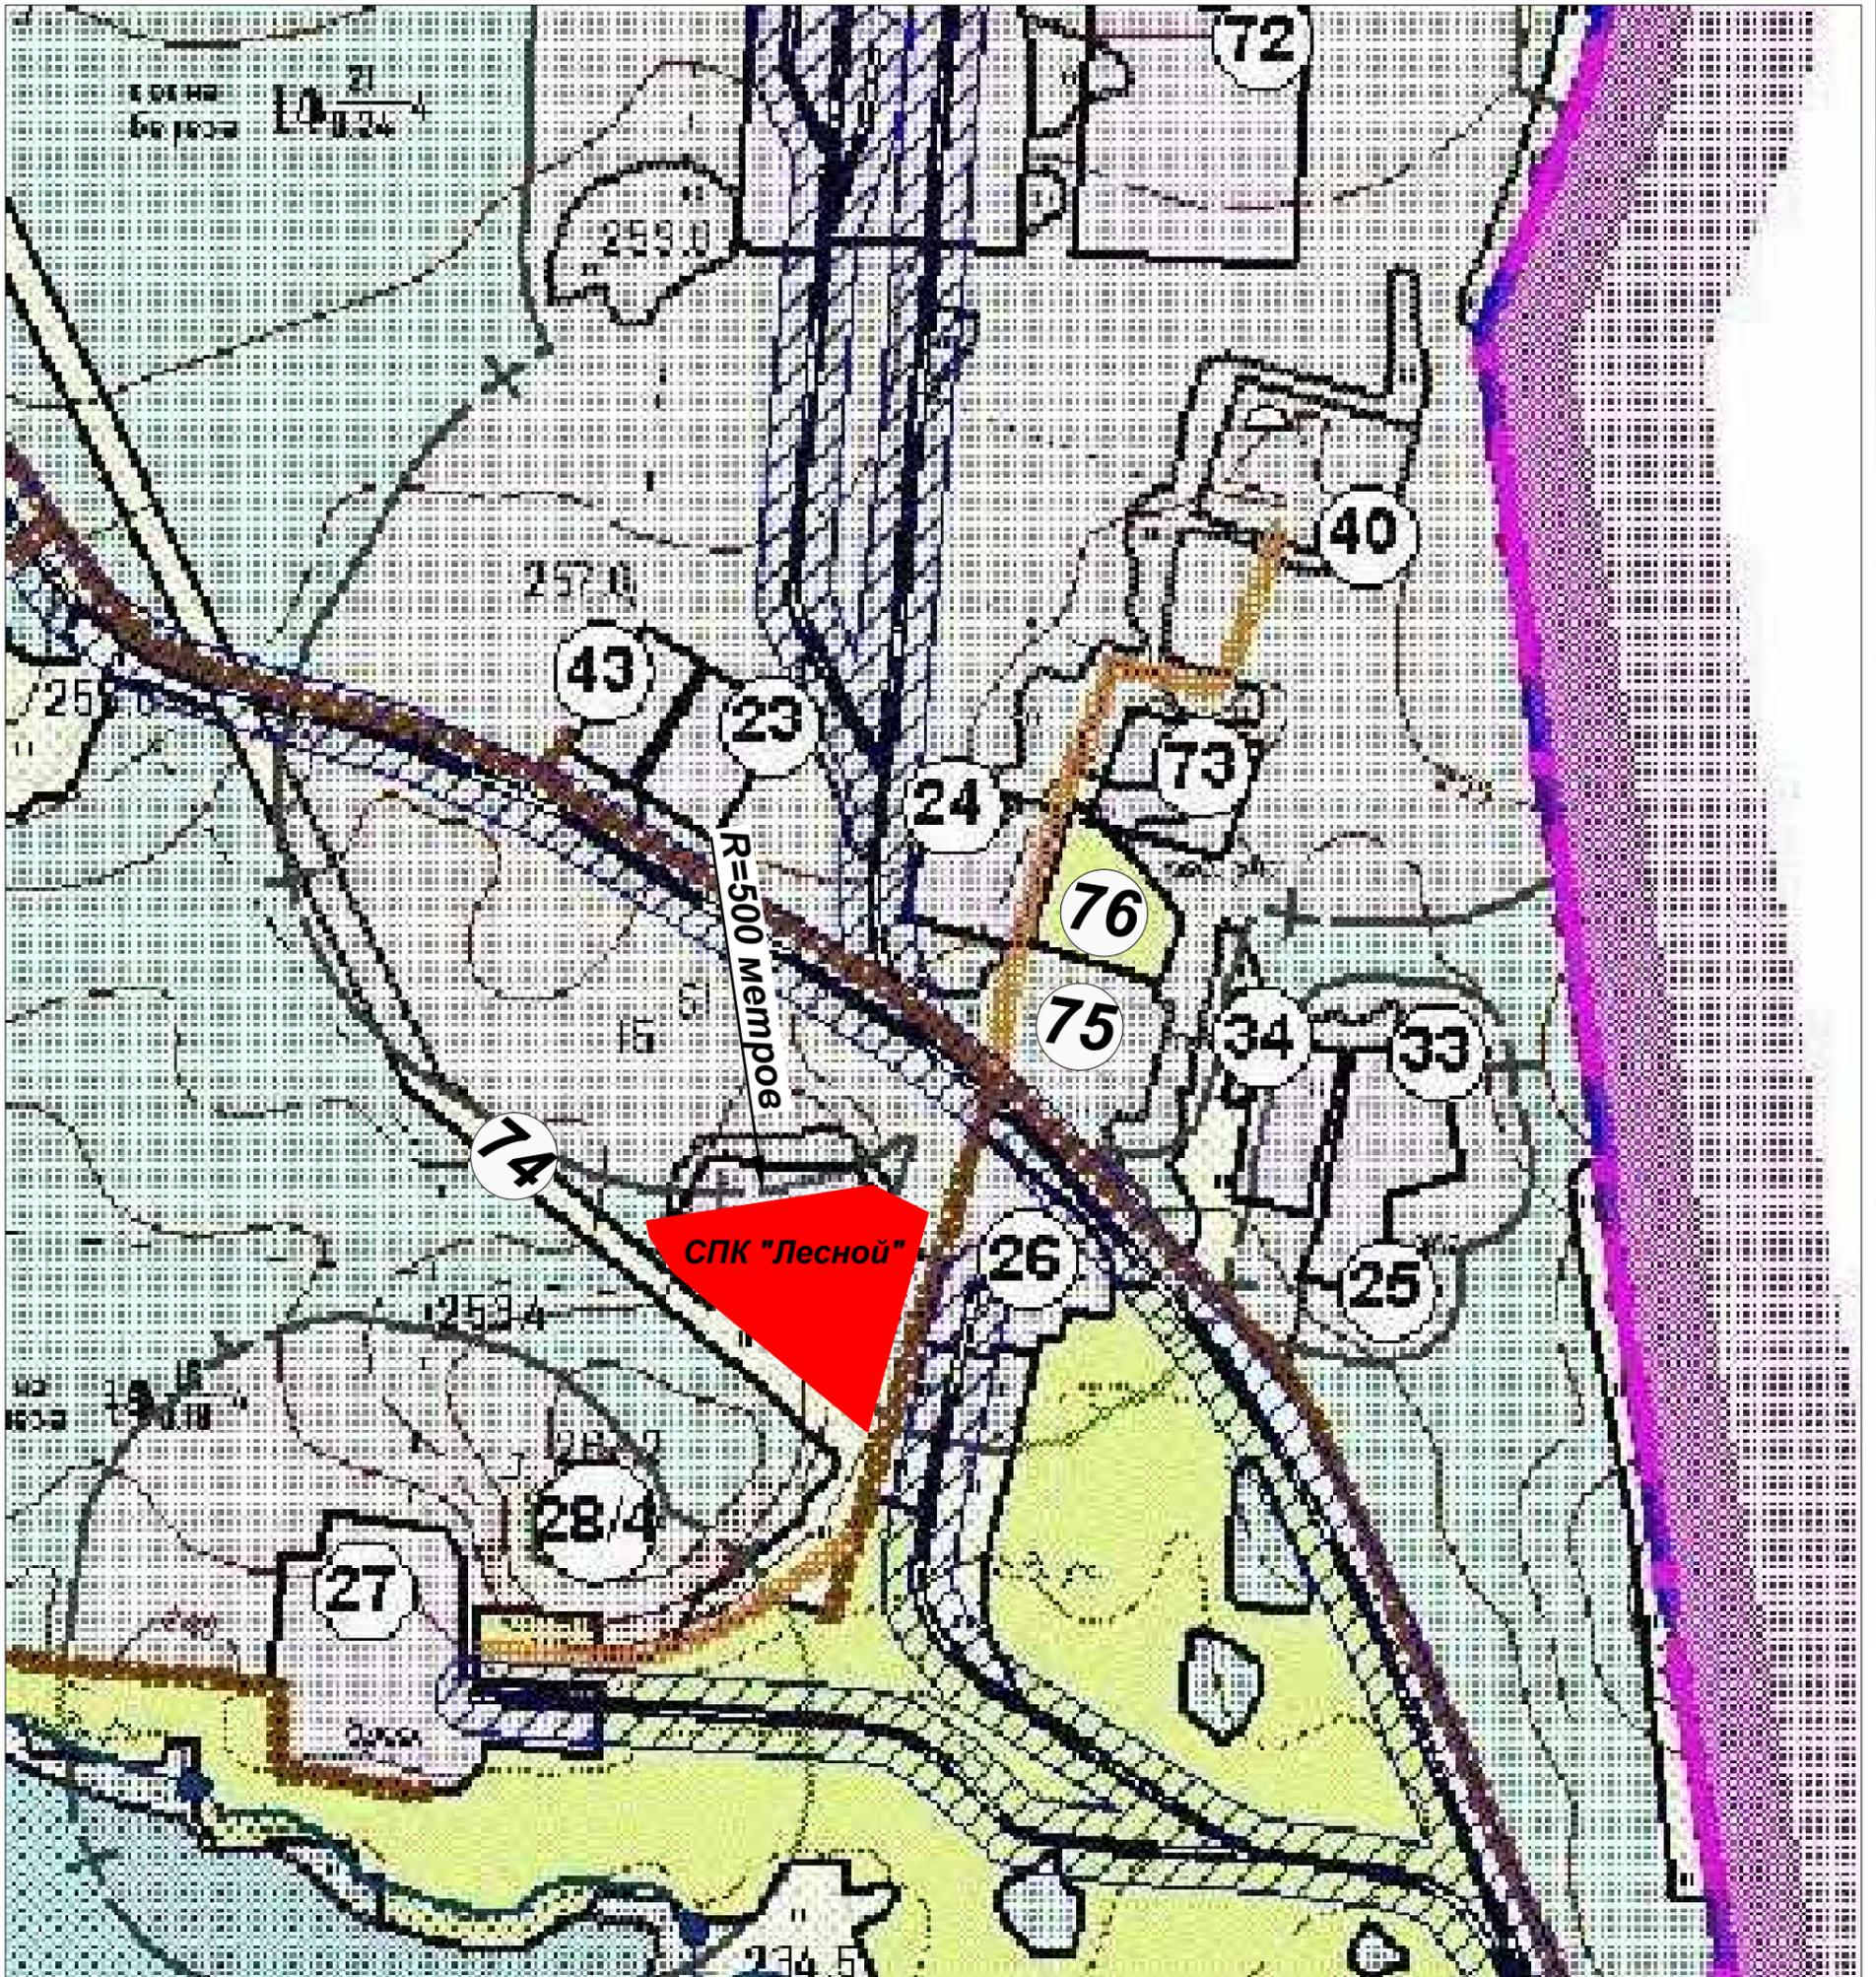

Условные обозначения:

- 23/43 Склад ГСМ РФЯЦ-ВНИИТФ (не действует)
- 24 ЦАРМ (не действует)
- 25 Производственные цеха (не действует)
- 26 Кустарные и мелкосерийные предприятия
- 27 ДОК (не действует)
- 28/4 Карьер (не действует)
- 33 Мебельный цех
- 34 Сады-огороды
- 40 Полигон ТБО
- 73 Химпласт (не действует)
- 74 ЛЭП 110 кВ
- 75 ООО "Альфа"
- 76 Сады-огороды
- СПК "Лесной"

Изм.	Лист № докум.	Подп.	Дата.	Проект планировки СПК "Лесной"	Стадия	Масштаб	Инв №
	Разраб.	Лушников Р.А.				П	1 : 10 000
	Проверил	Лушников Р.А.		Схема комплексной оценки территории.	Лист 6	Листов 6	
	Директор	Петрова Н.И.			ООО "Профцентр"		