


План границ территорий,  
на кадастровой карте,  
под строительство сетей инженерного обеспечения

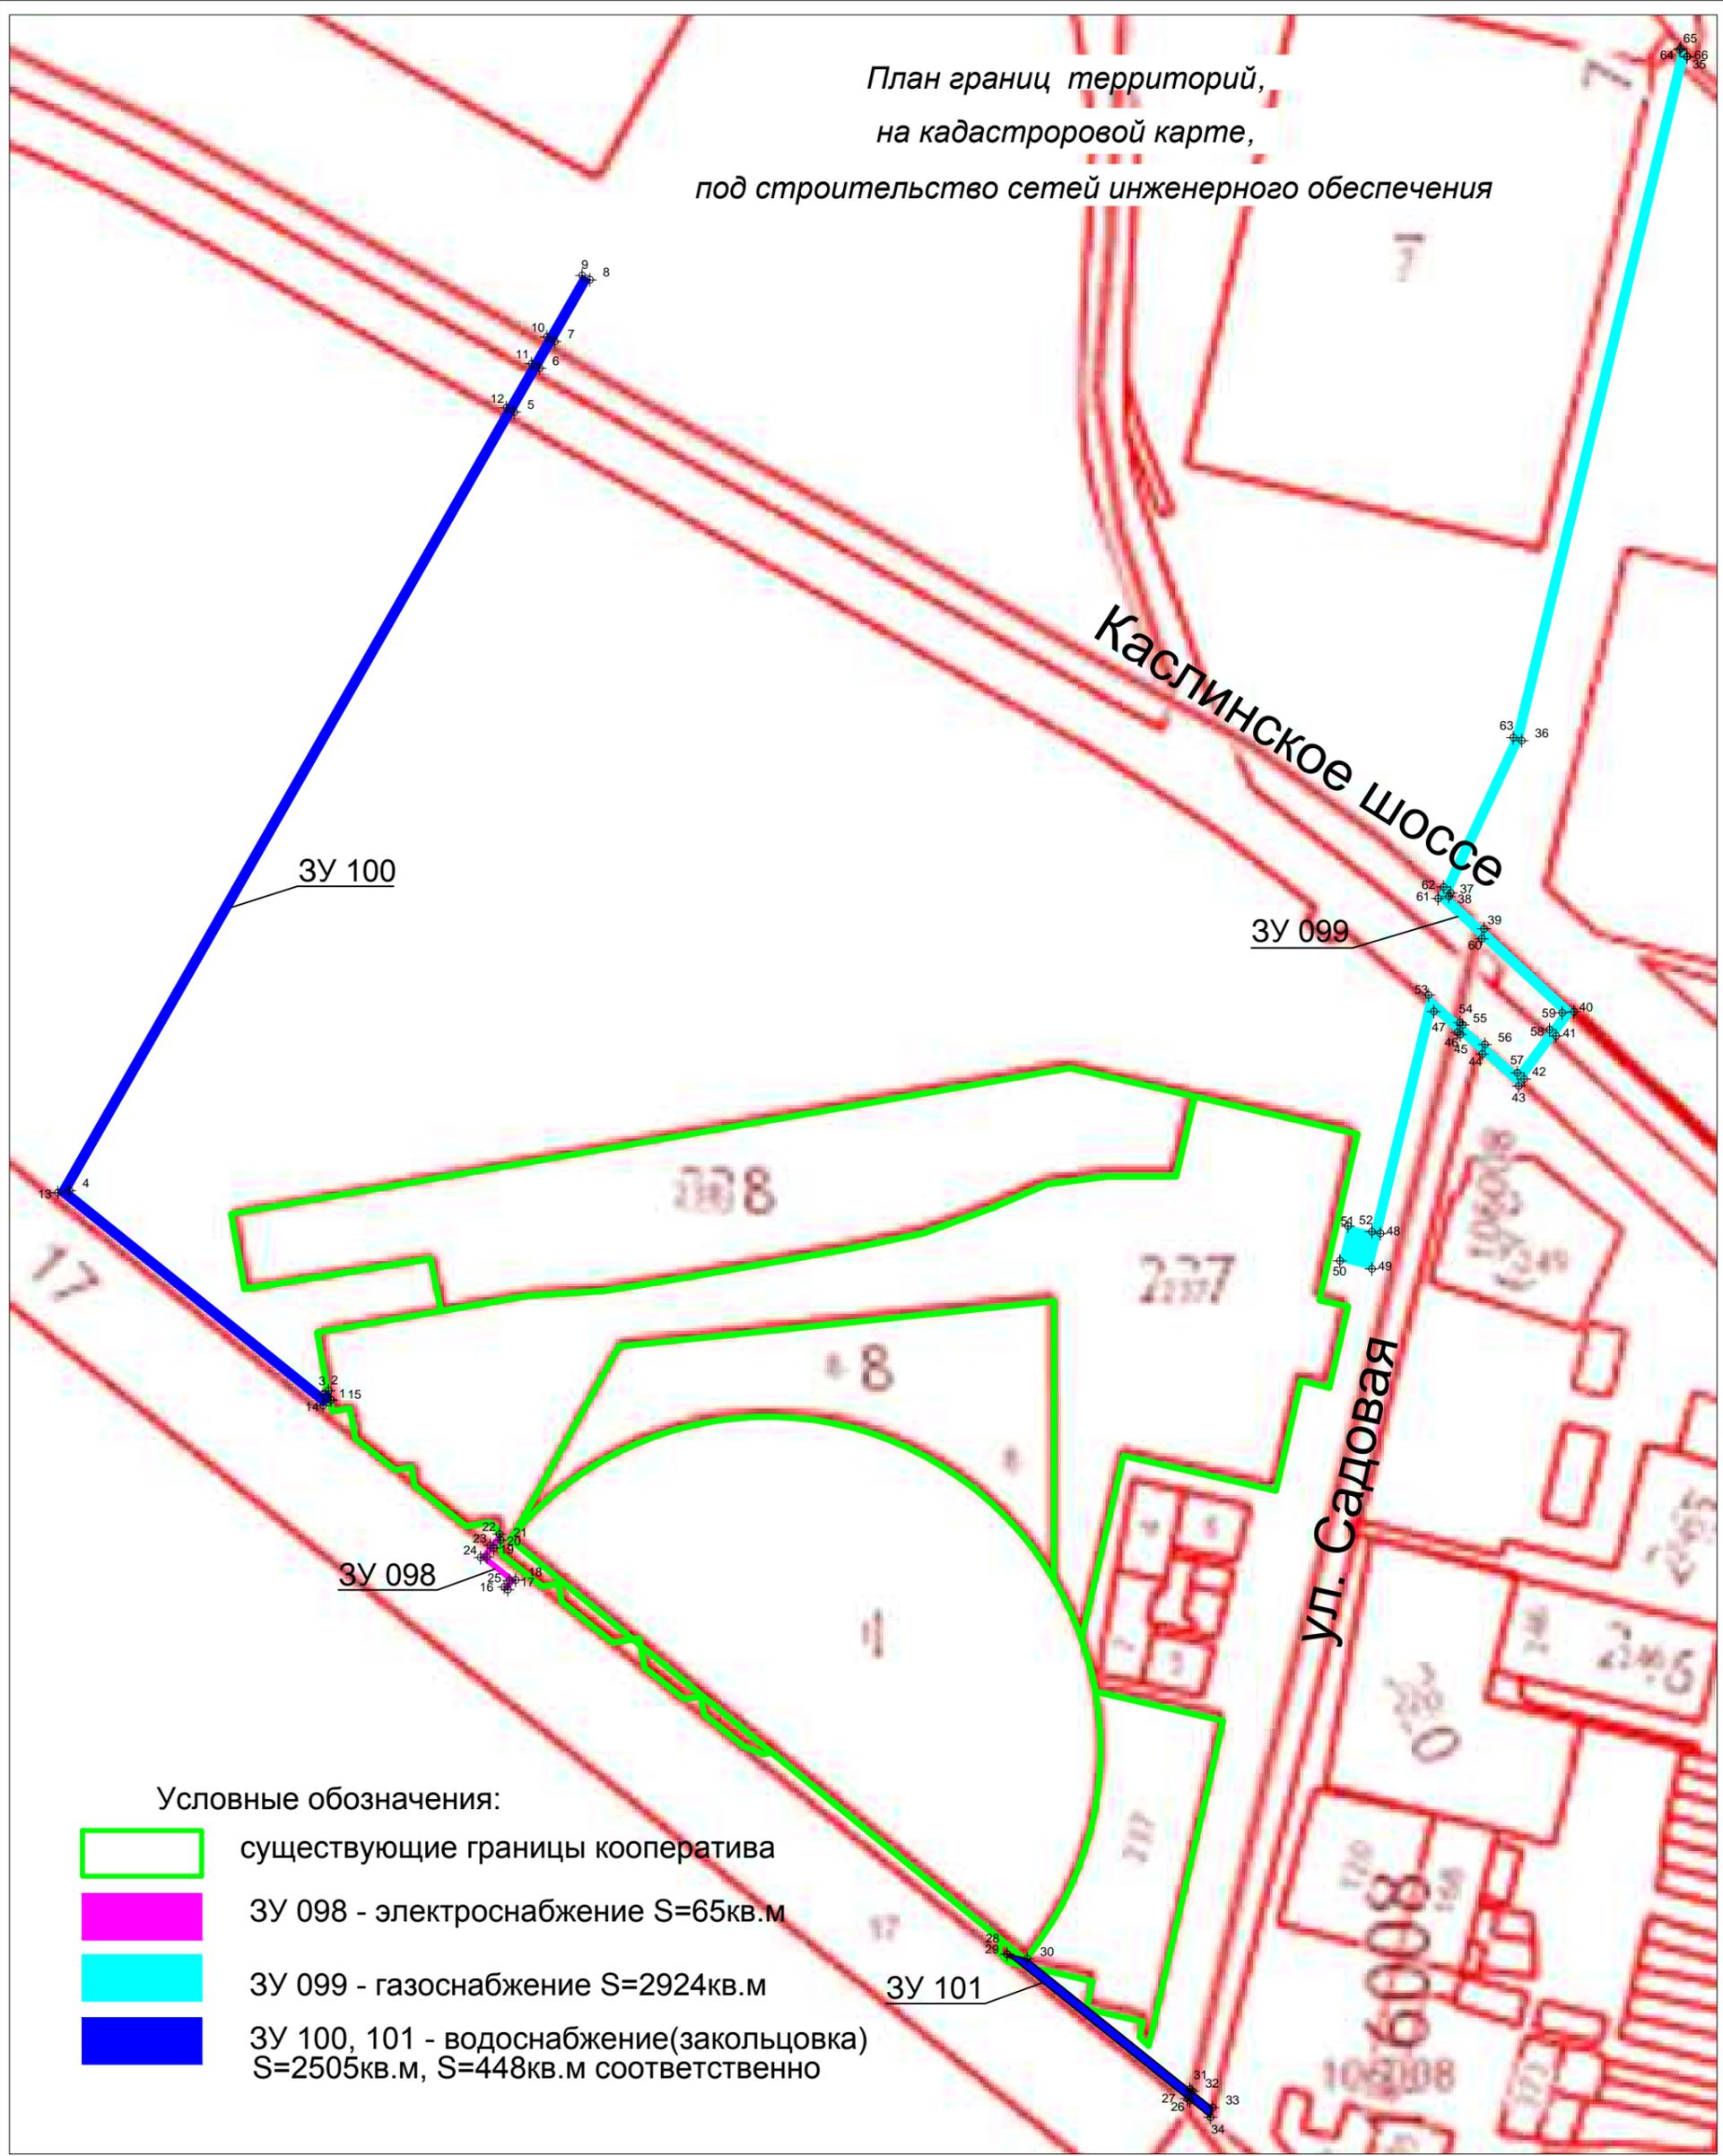

Условные обозначения:

- существующие границы кооператива
- ЗУ 098 - электроснабжение S=65кв.м
- ЗУ 099 - газоснабжение S=2924кв.м
- ЗУ 100, 101 - водоснабжение(закольцовка)  
S=2505кв.м, S=448кв.м соответственно

					Проект межевания СПК "Лесной".	Стадия	Масштаб	Име №
Изм.	Лист	№ докум.	Подп.	Дата.		П	1 : 3500	06-15СПК ПМ
Разраб.		Лушников Р.А.						
Проверил		Лушников Р.А.				Лист 5	Листов 5	
Директор		Петрова Н.И.			План границ территорий, на кадастровой карте, под строительство сетей инженерного обеспечения	ООО "Профцентр"		