Схема водоотведения г. Снежинск

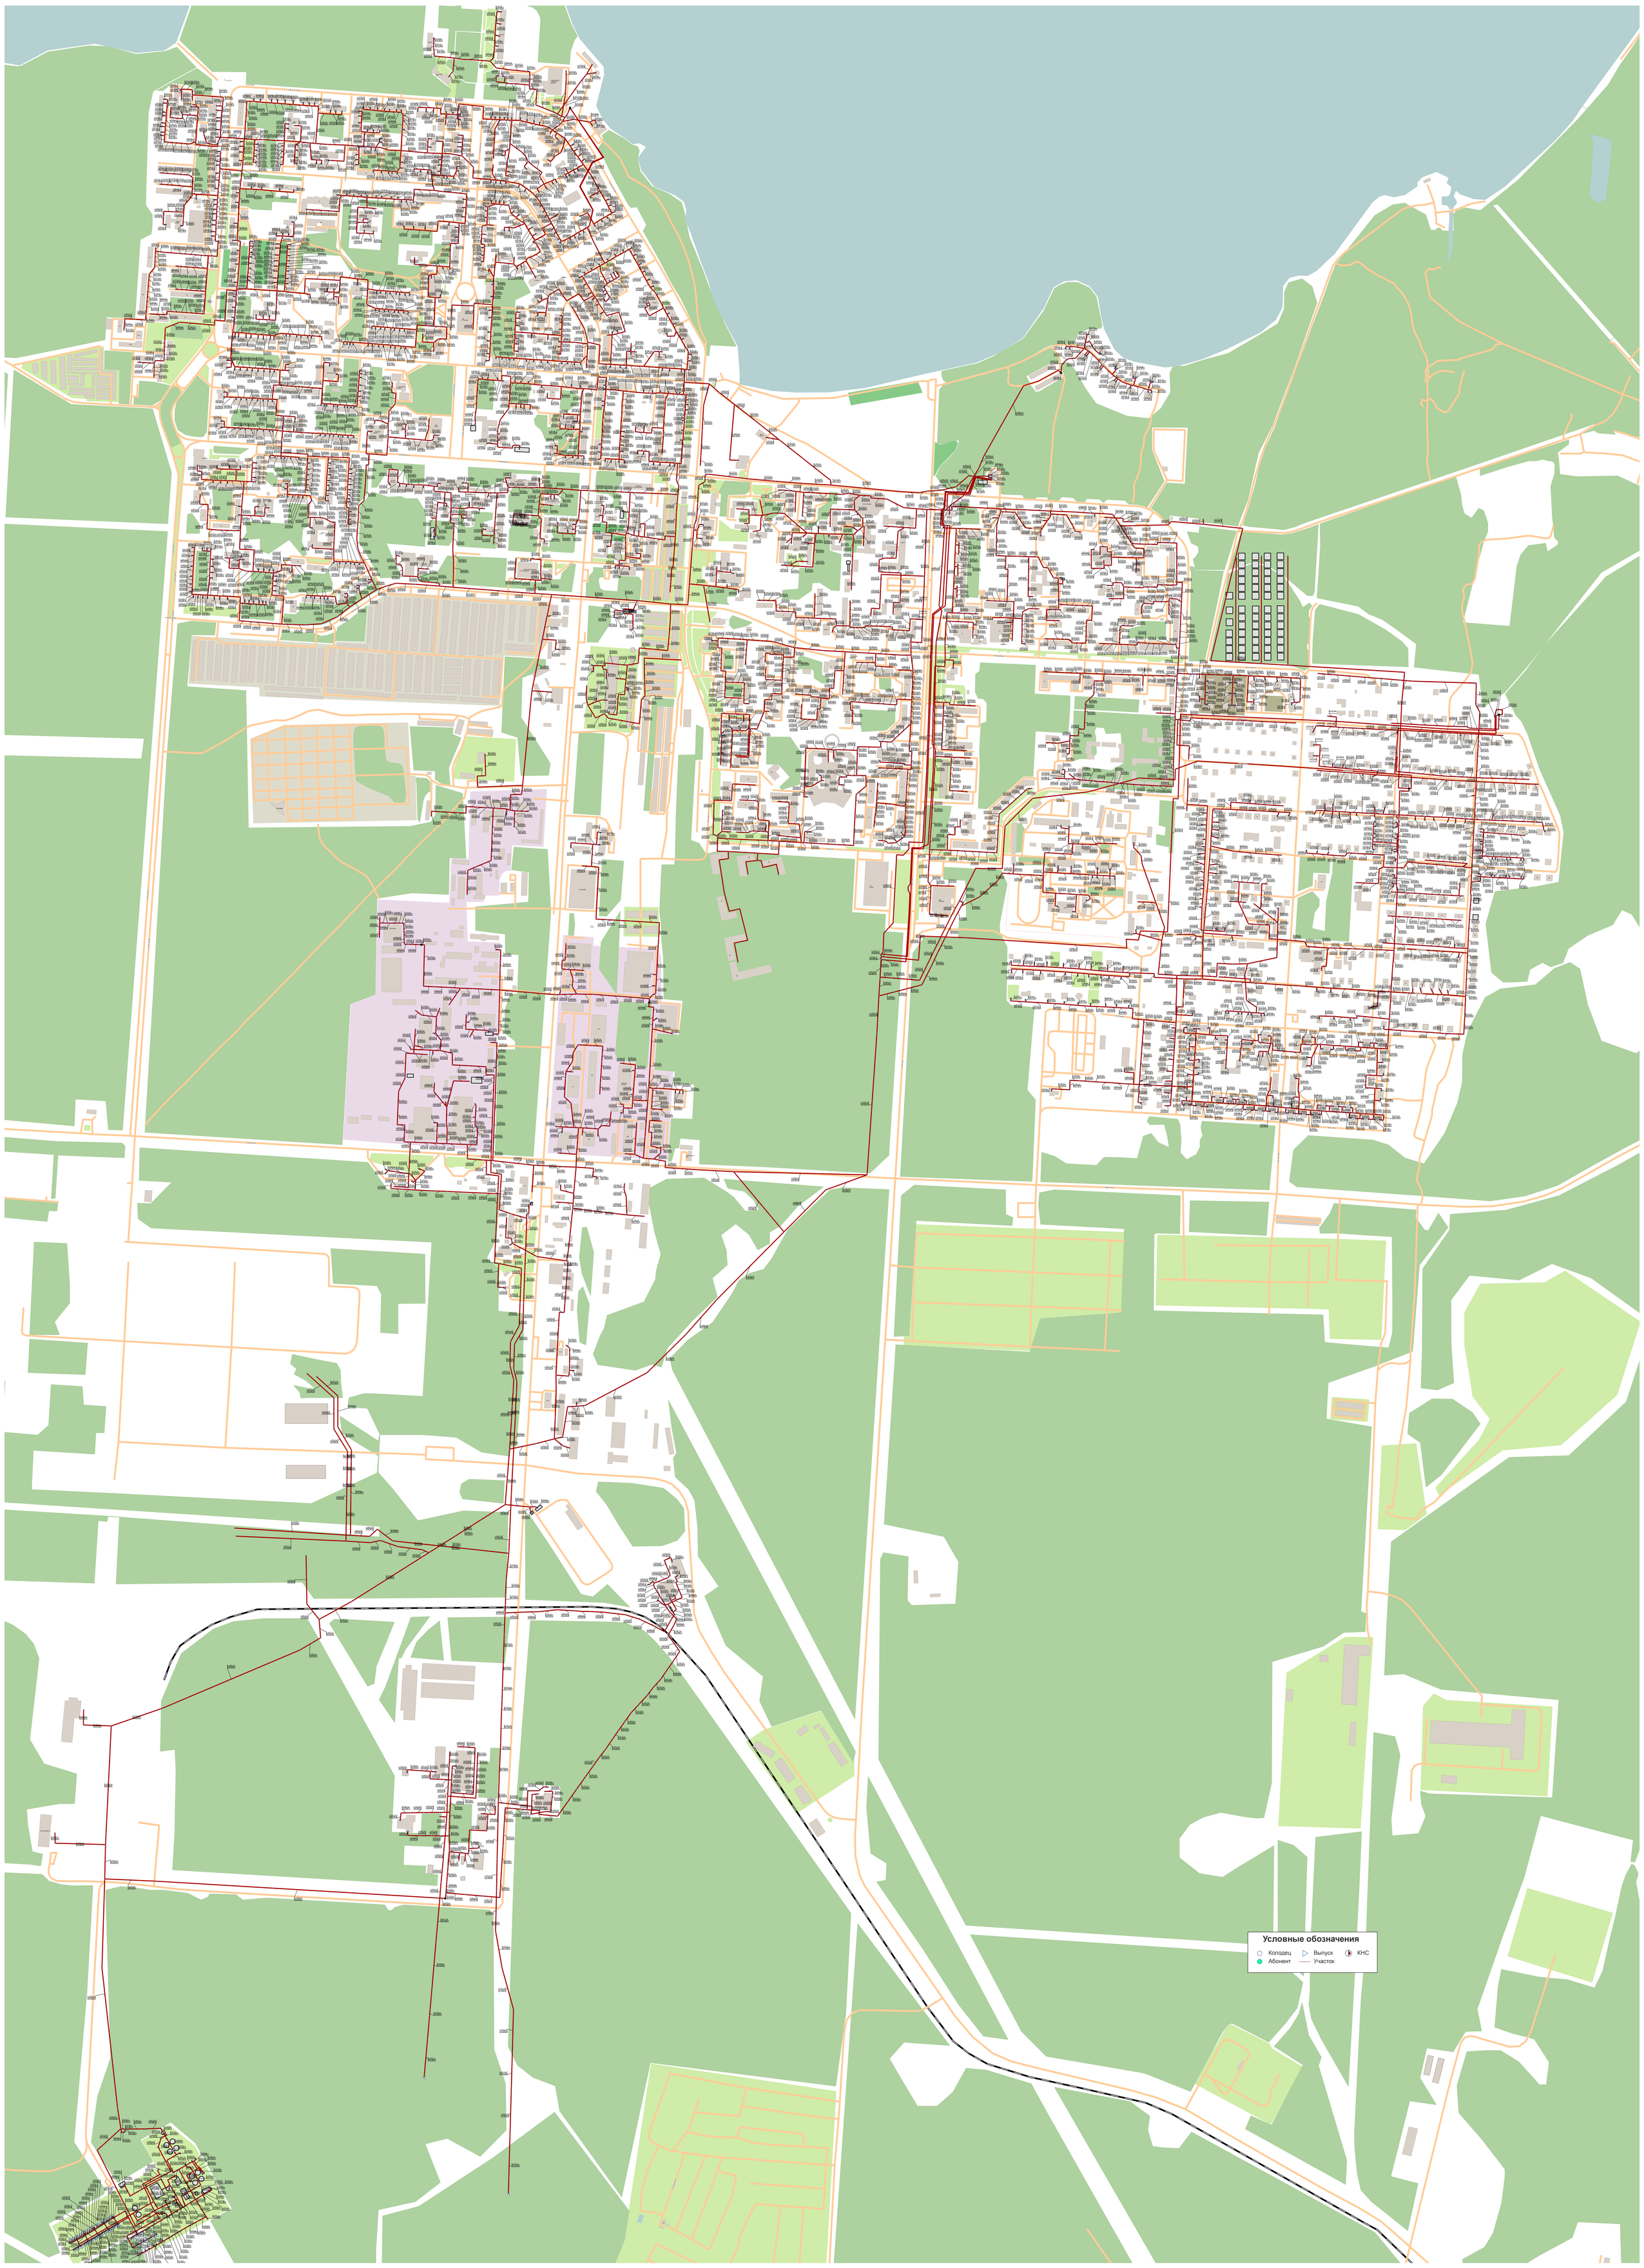

C