


Схема теплоснабжения г. Снежинск, актуализация на 2025 год

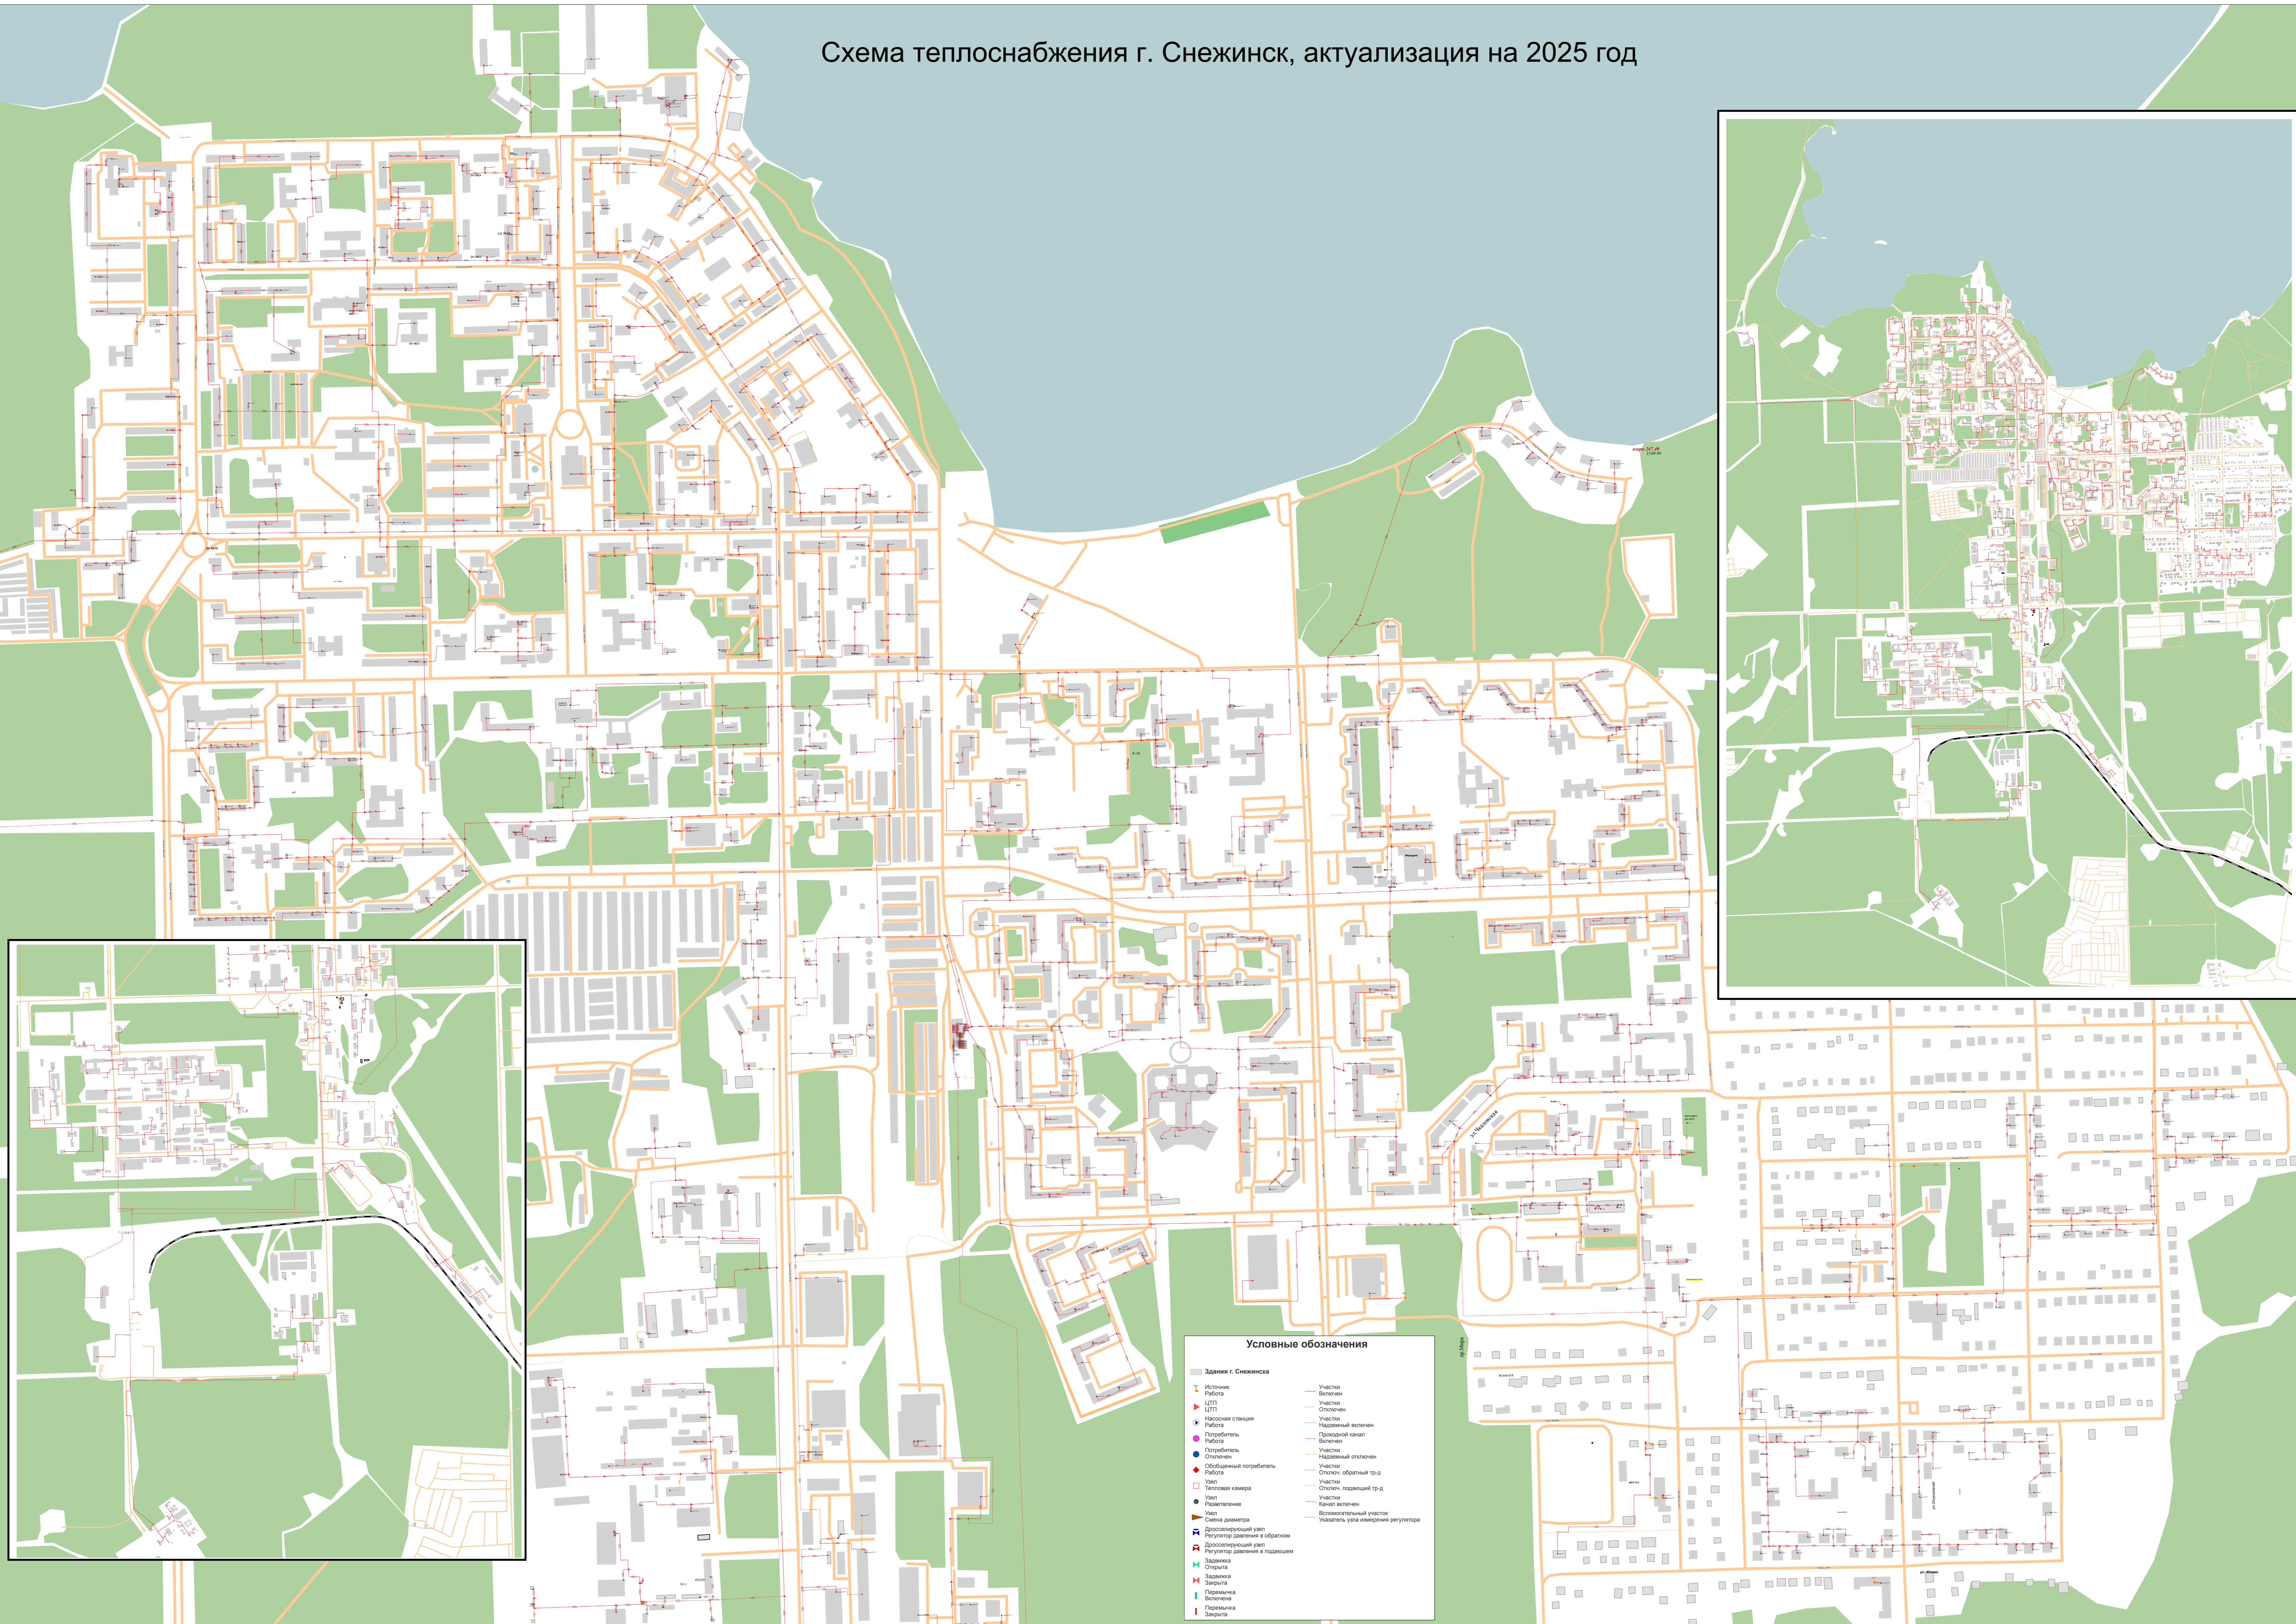

Условные обозначения

Здания г. Снежинска	Участки
Источники	Участки
Работа	Участки
ЦТП	Участки
ЦТП	Отключен
Насосная станция	Участки
Работа	Надземный вилочен
Потребитель	Проездной канал
Работа	Вилочен
Потребитель	Участки
Отключен	Надземный отключен
Объединенный потребитель	Участки
Работа	Отключ. обратный тр-д
Узел	Участки
Тепловая камера	Отключ. подающий тр-д
Узел	Участки
Разветвление	Канал вилочен
Узел	Возможенный участок
Смена диаметра	Указатель угла измерения регулятора
Дросселирующий узел	
Регулятор давления в обратном	
Дросселирующий узел	
Регулятор давления в подающем	
Задвижка	
Открыта	
Задвижка	
Закрыта	
Перемычка	
Включена	
Перемычка	
Закрыта	