


Объекты научно-образовательного кампуса в ЗАТО г. Снежинск. Реконструкция существующего участка теплоснабжения. Перспективные участки теплоснабжения.

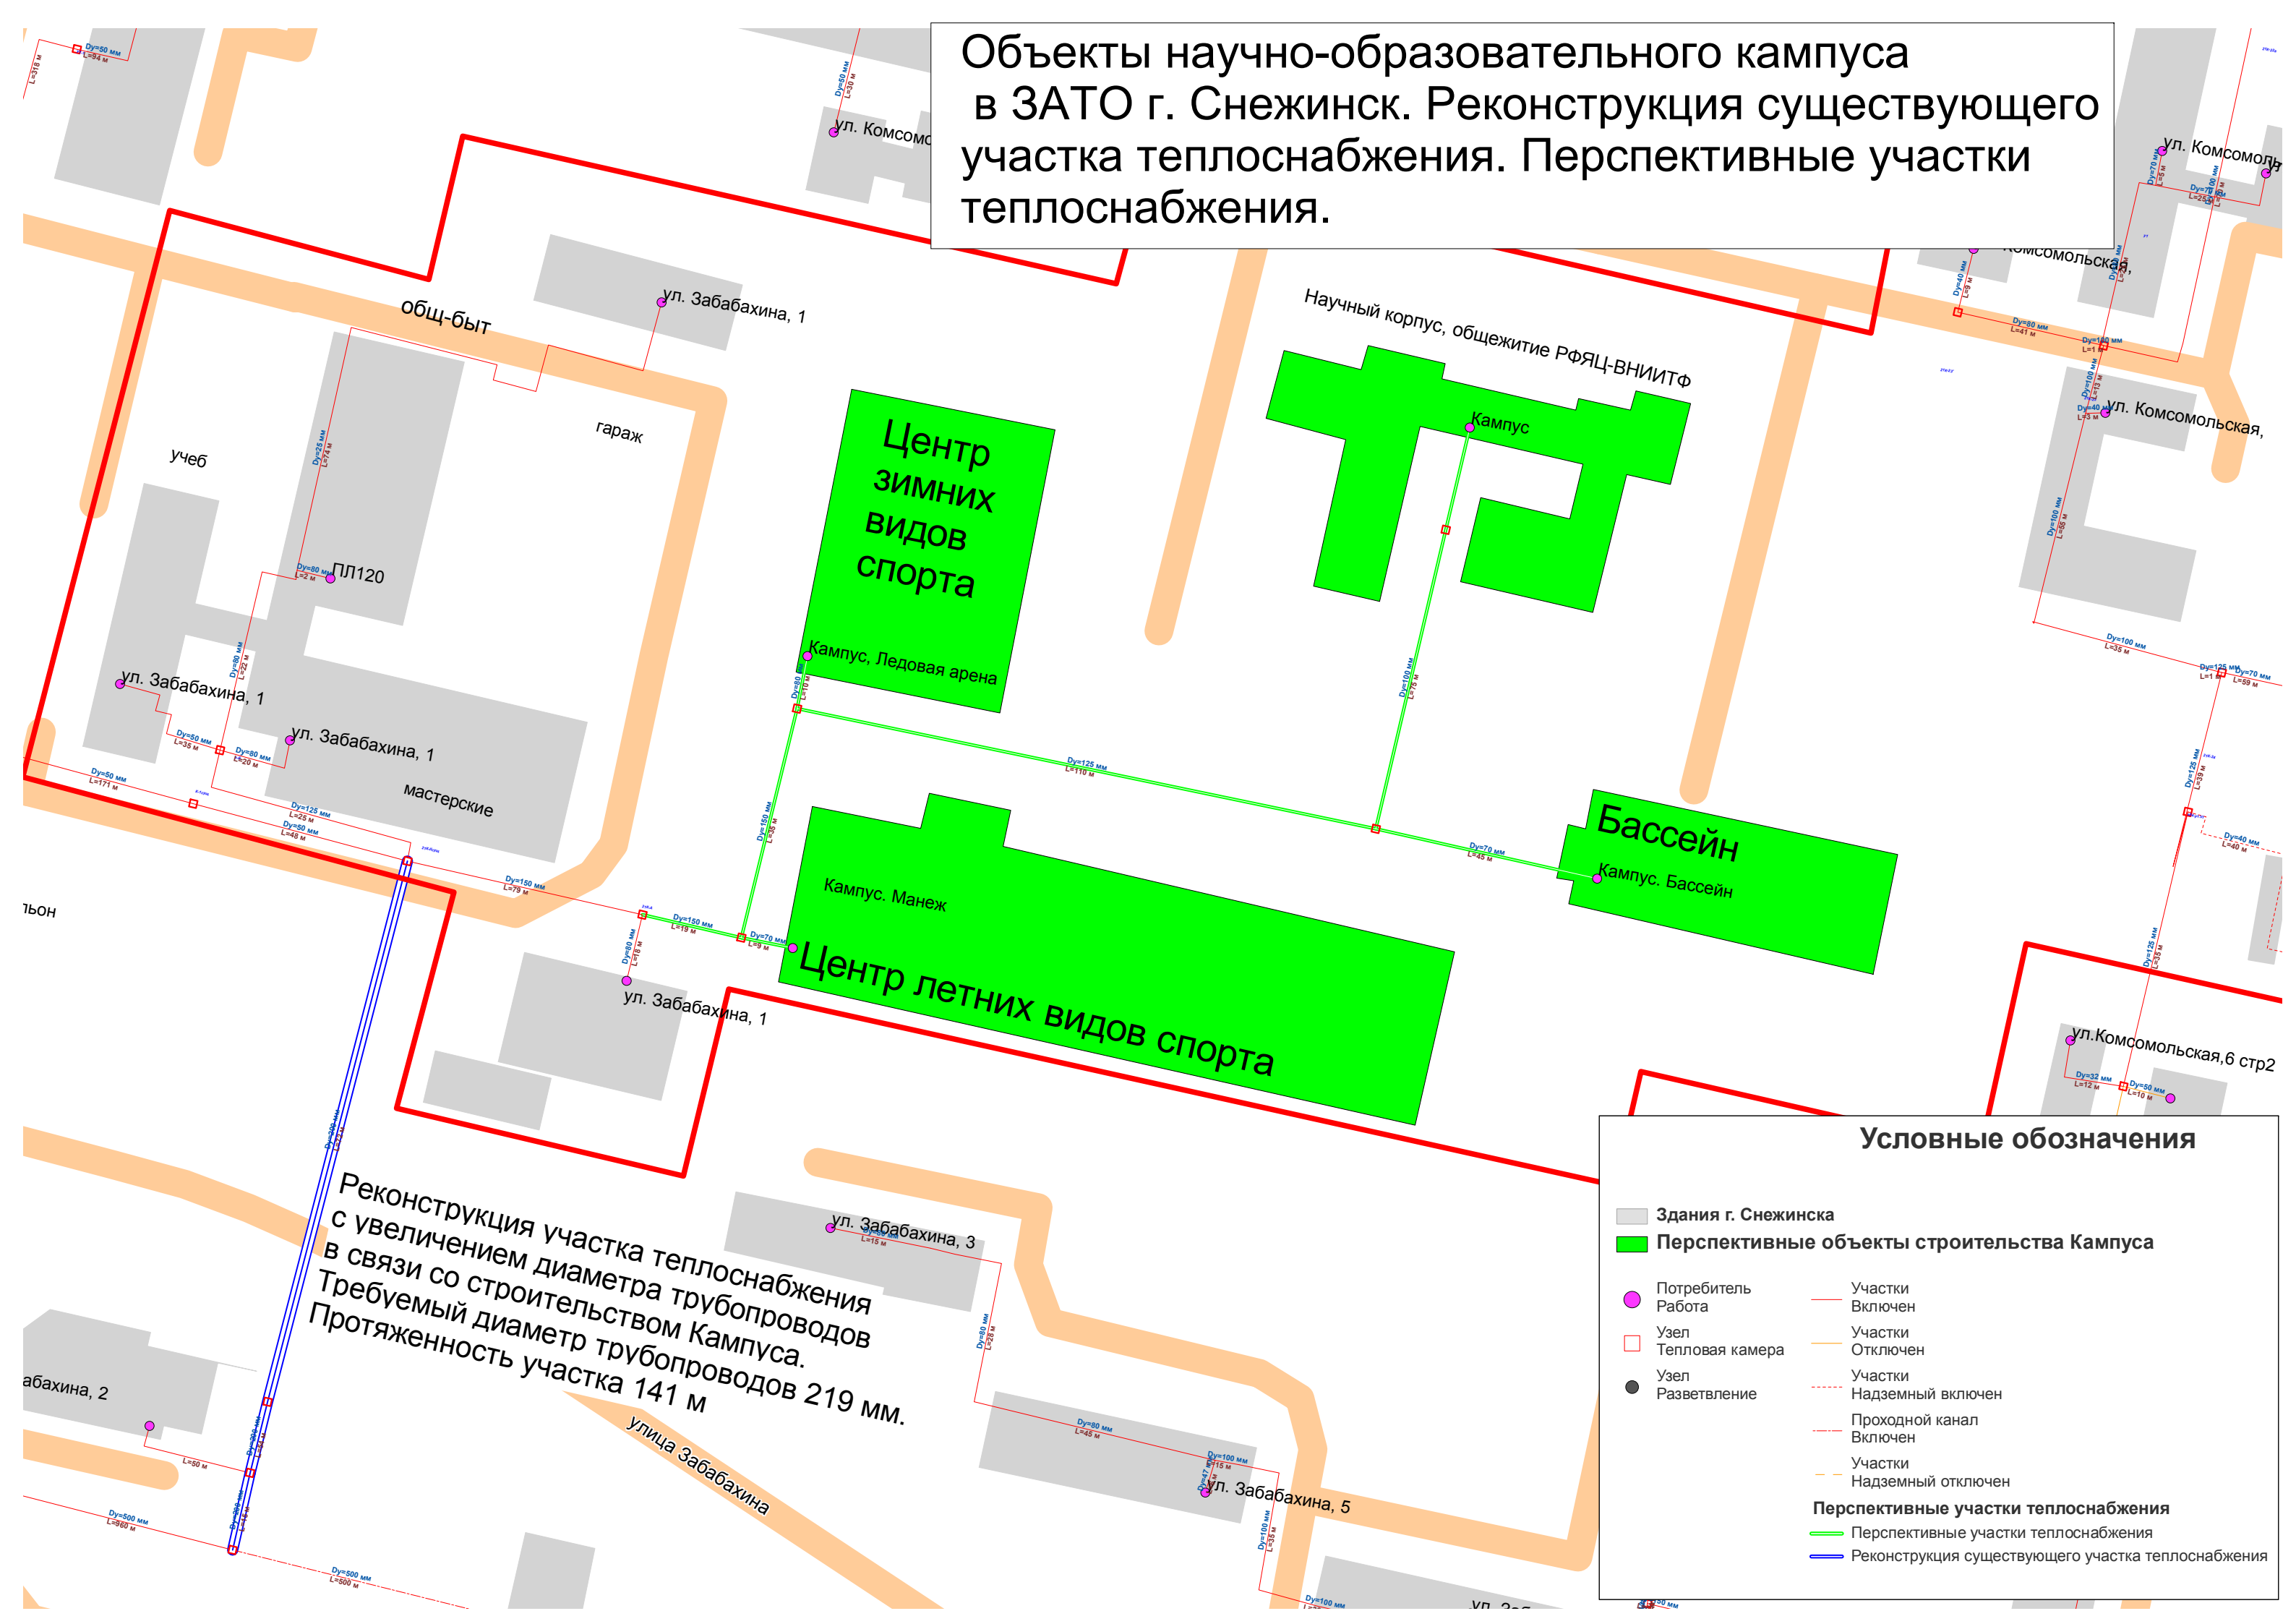

Реконструкция участка теплоснабжения с увеличением диаметра трубопроводов в связи со строительством Кампуса. Требуемый диаметр трубопроводов 219 мм. Протяженность участка 141 м

Условные обозначения

Здания г. Снежинска	Участки Включен
Перспективные объекты строительства Кампуса	Участки Отключен
Потребитель Работа	Участки Надземный включен
Узел Тепловая камера	Проходной канал Включен
Узел Разветвление	Участки Надземный отключен
	Перспективные участки теплоснабжения
	Перспективные участки теплоснабжения
	Реконструкция существующего участка теплоснабжения