


# Схема теплоснабжения г. Снежинск, перспектива на 2027 год

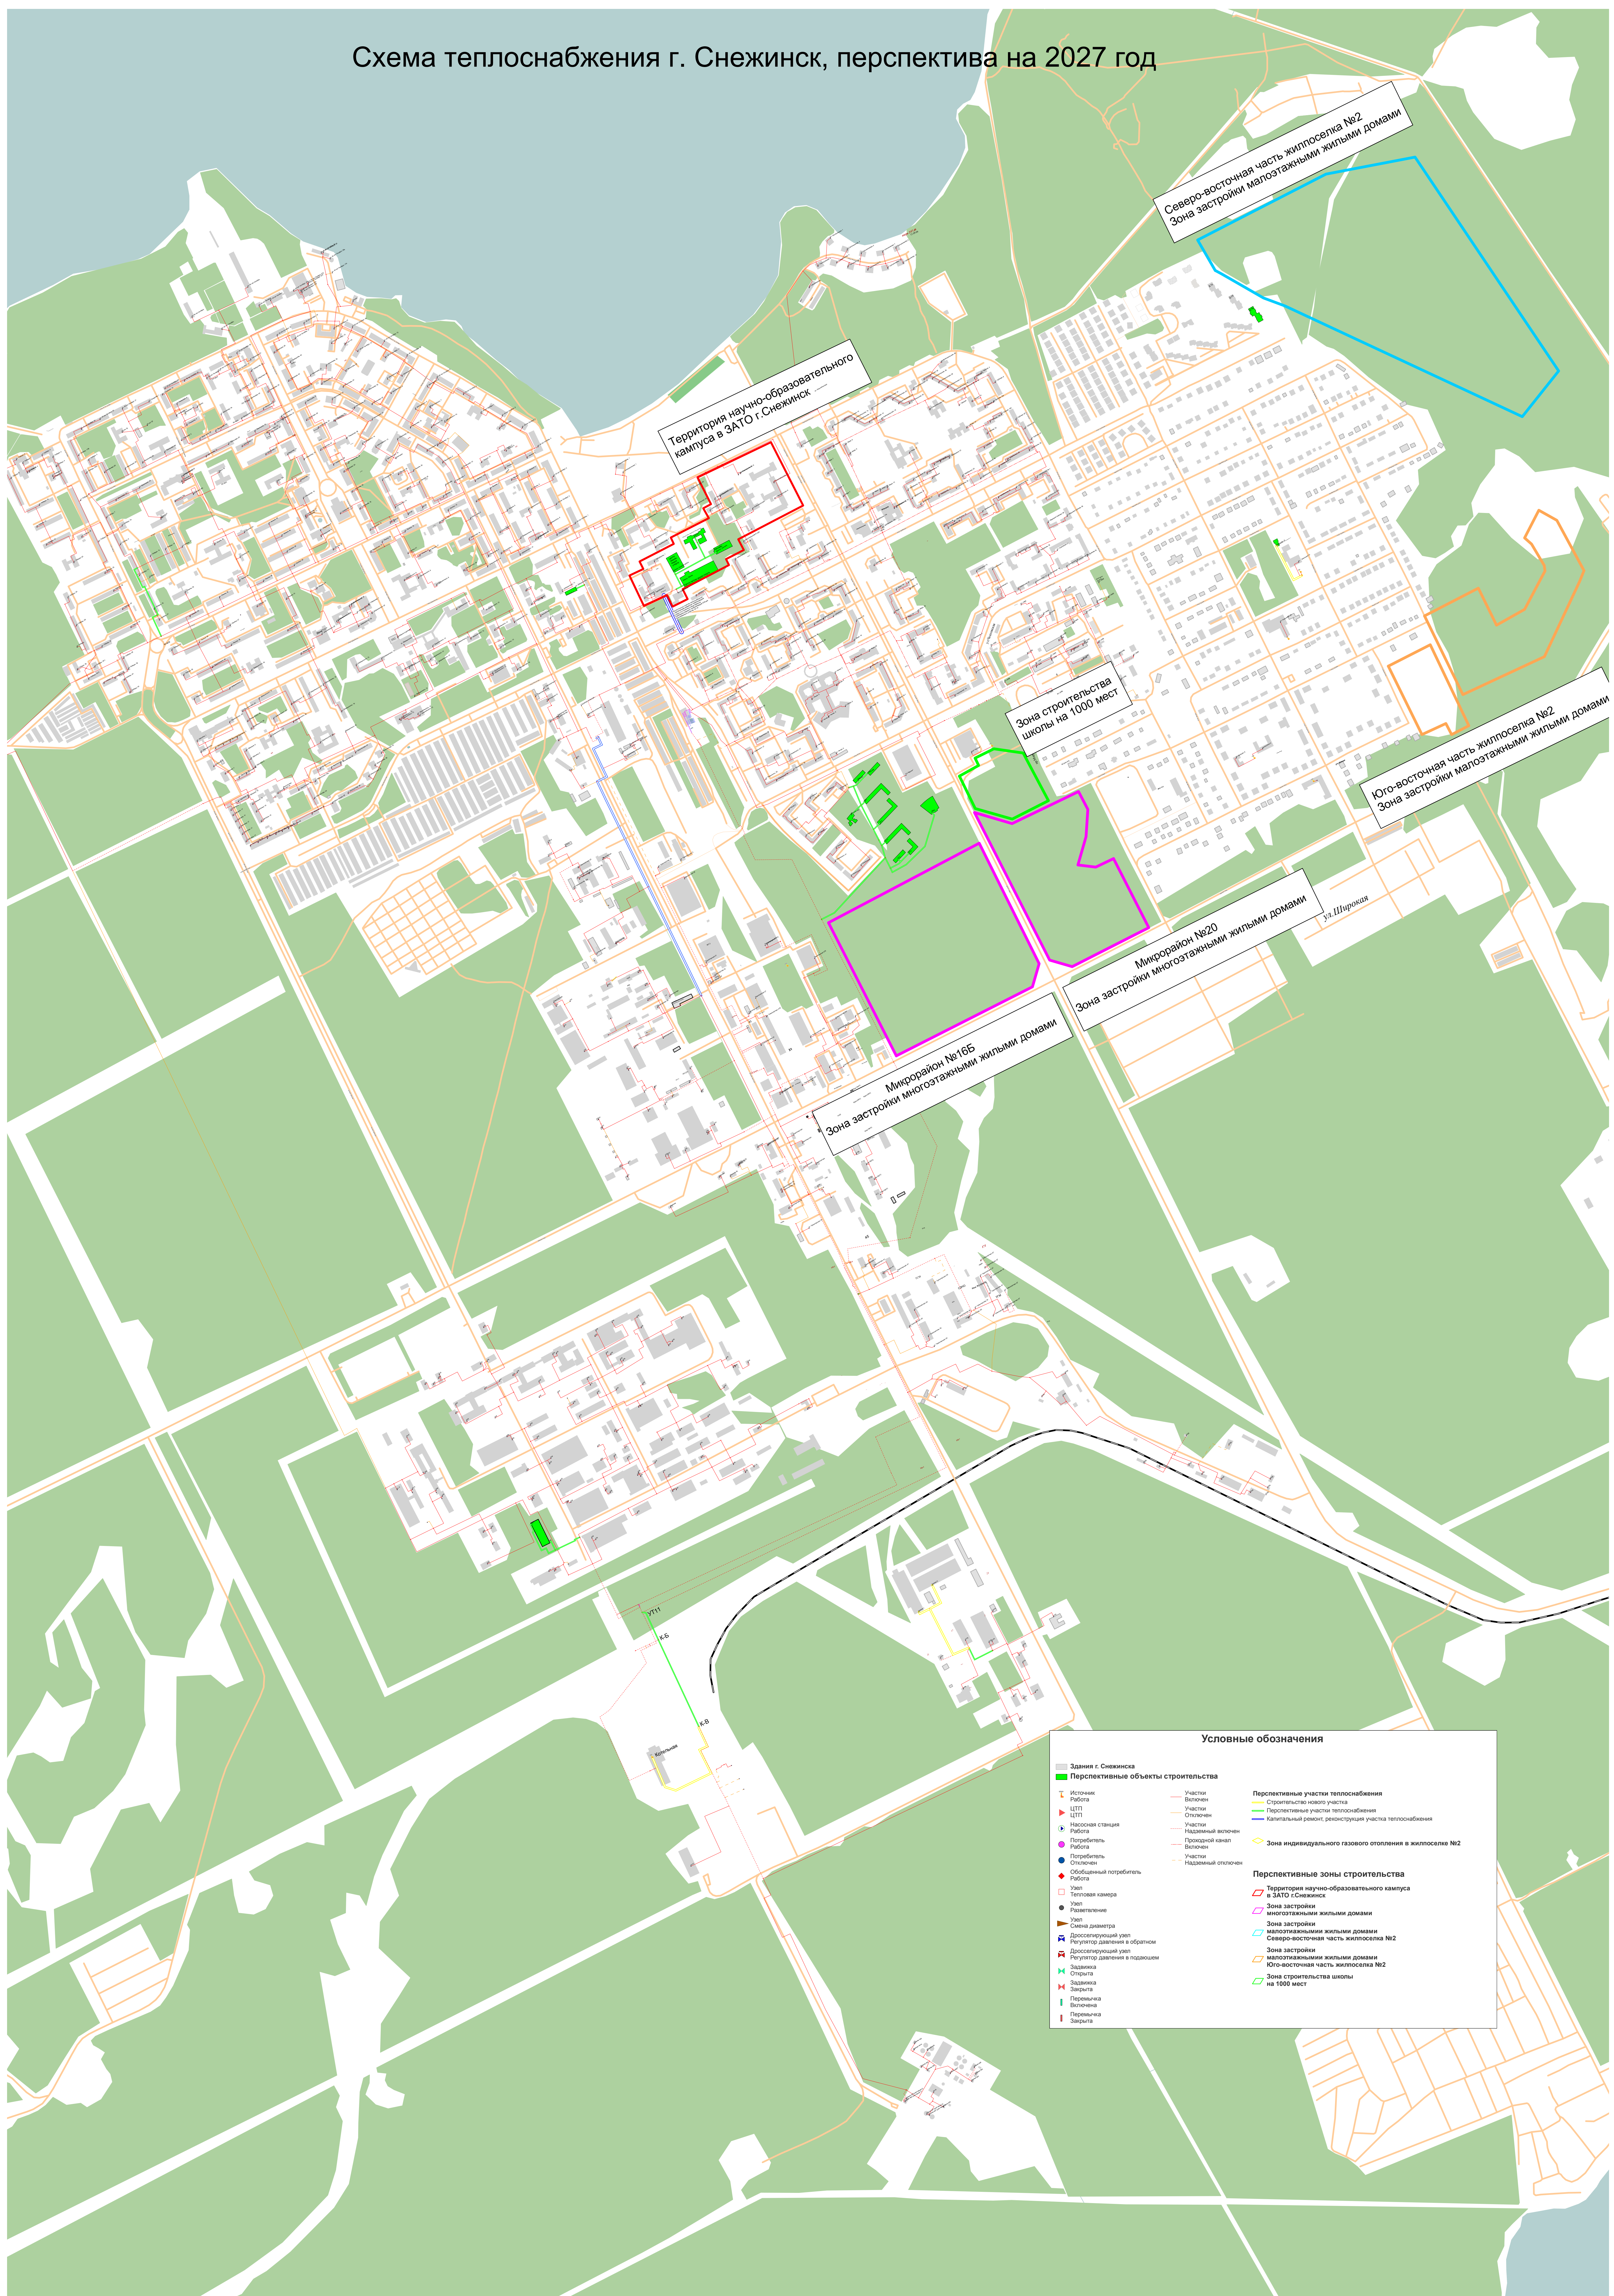

Территория научно-образовательного кампуса в ЗАТО г. Снежинск

Северо-восточная часть жилого сектора №2  
Зона застройки малоэтажными жилыми домами

Зона строительства школы на 1000 мест

Юго-восточная часть жилого сектора №2  
Зона застройки малоэтажными жилыми домами

Микрорайон №20  
Зона застройки многоэтажными жилыми домами

Микрорайон №165  
Зона застройки многоэтажными жилыми домами

## Условные обозначения

Здания г. Снежинска		Перспективные объекты строительства		Перспективные участки теплоснабжения	
Источники	Участки	Участки	Участки	Участки	Участки
ЦТП	Включен	Участки	Включен	Строительство нового участка	Перспективные участки теплоснабжения
ЦТП	Отключен	Участки	Отключен	Капитальный ремонт, реконструкция участка теплоснабжения	Зона индивидуального газового отопления в жилом секторе №2
Насосная станция	Работа	Участки	Надземный впуск	Участки	
Участки	Работа	Участки	Надземный канал	Участки	
Участки	Включен	Участки	Участки	Участки	
Участки	Отключен	Участки	Надземный отключен	Участки	
Обобщенный потребитель	Работа	Участки		Участки	
Узел	Тепловая камера	Участки		Участки	
Узел	Разветвление	Участки		Участки	
Узел	Смена диаметра	Участки		Участки	
Дросселирующий узел	Работа	Участки		Участки	
Узел	Регулятор давления в обратном	Участки		Участки	
Узел	Регулятор давления в подающем	Участки		Участки	
Задвижка	Открыта	Участки		Участки	
Задвижка	Закрыта	Участки		Участки	
Перемычка	Включена	Участки		Участки	
Перемычка	Закрыта	Участки		Участки	

## Перспективные зоны строительства

- Территория научно-образовательного кампуса в ЗАТО г. Снежинск
- Зона застройки многоэтажными жилыми домами
- Зона застройки малоэтажными жилыми домами
- Северо-восточная часть жилого сектора №2
- Зона застройки малоэтажными жилыми домами
- Юго-восточная часть жилого сектора №2
- Зона строительства школы на 1000 мест